
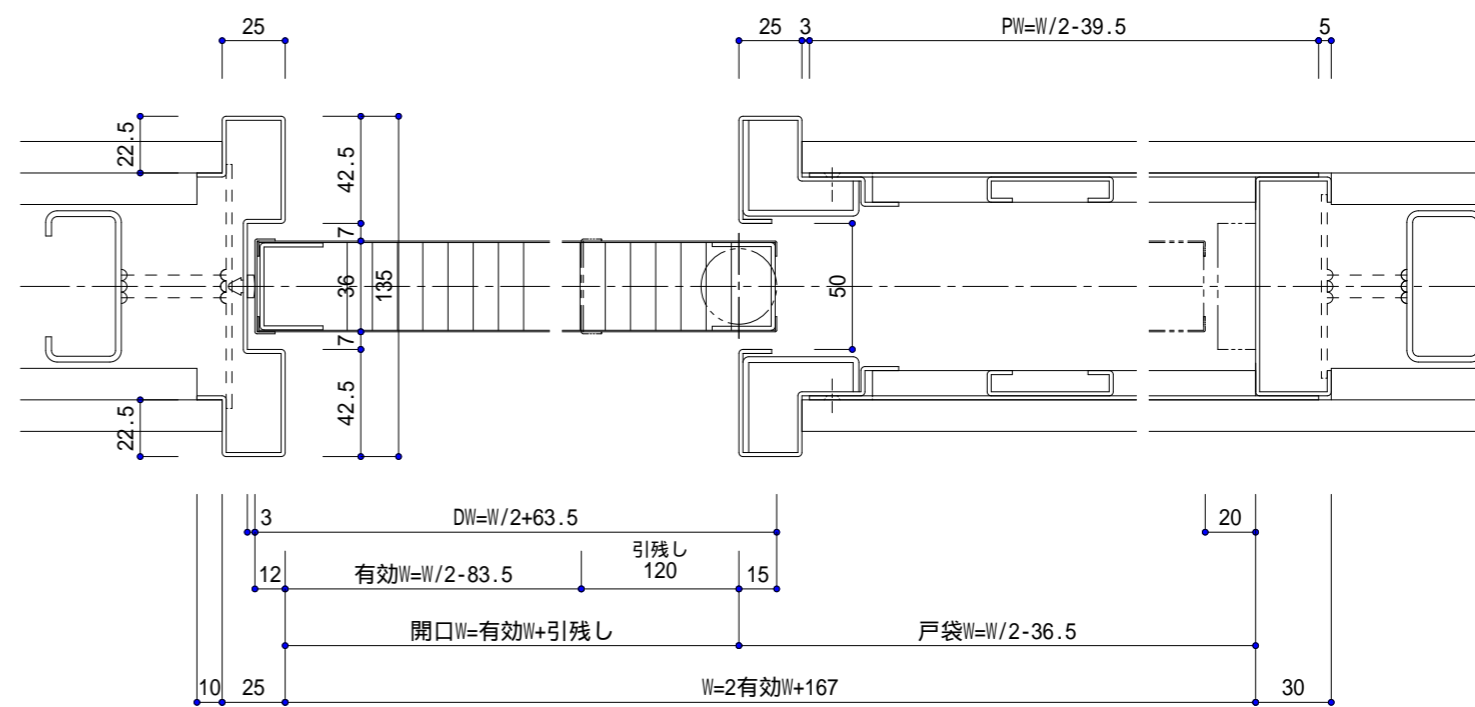


は調整寸法

小窓付の対応について  
 スチール小窓 + 網入りガラス t6.8mm  
 防火設備適合品としての対応可。  
 本図は右勝手を示す。

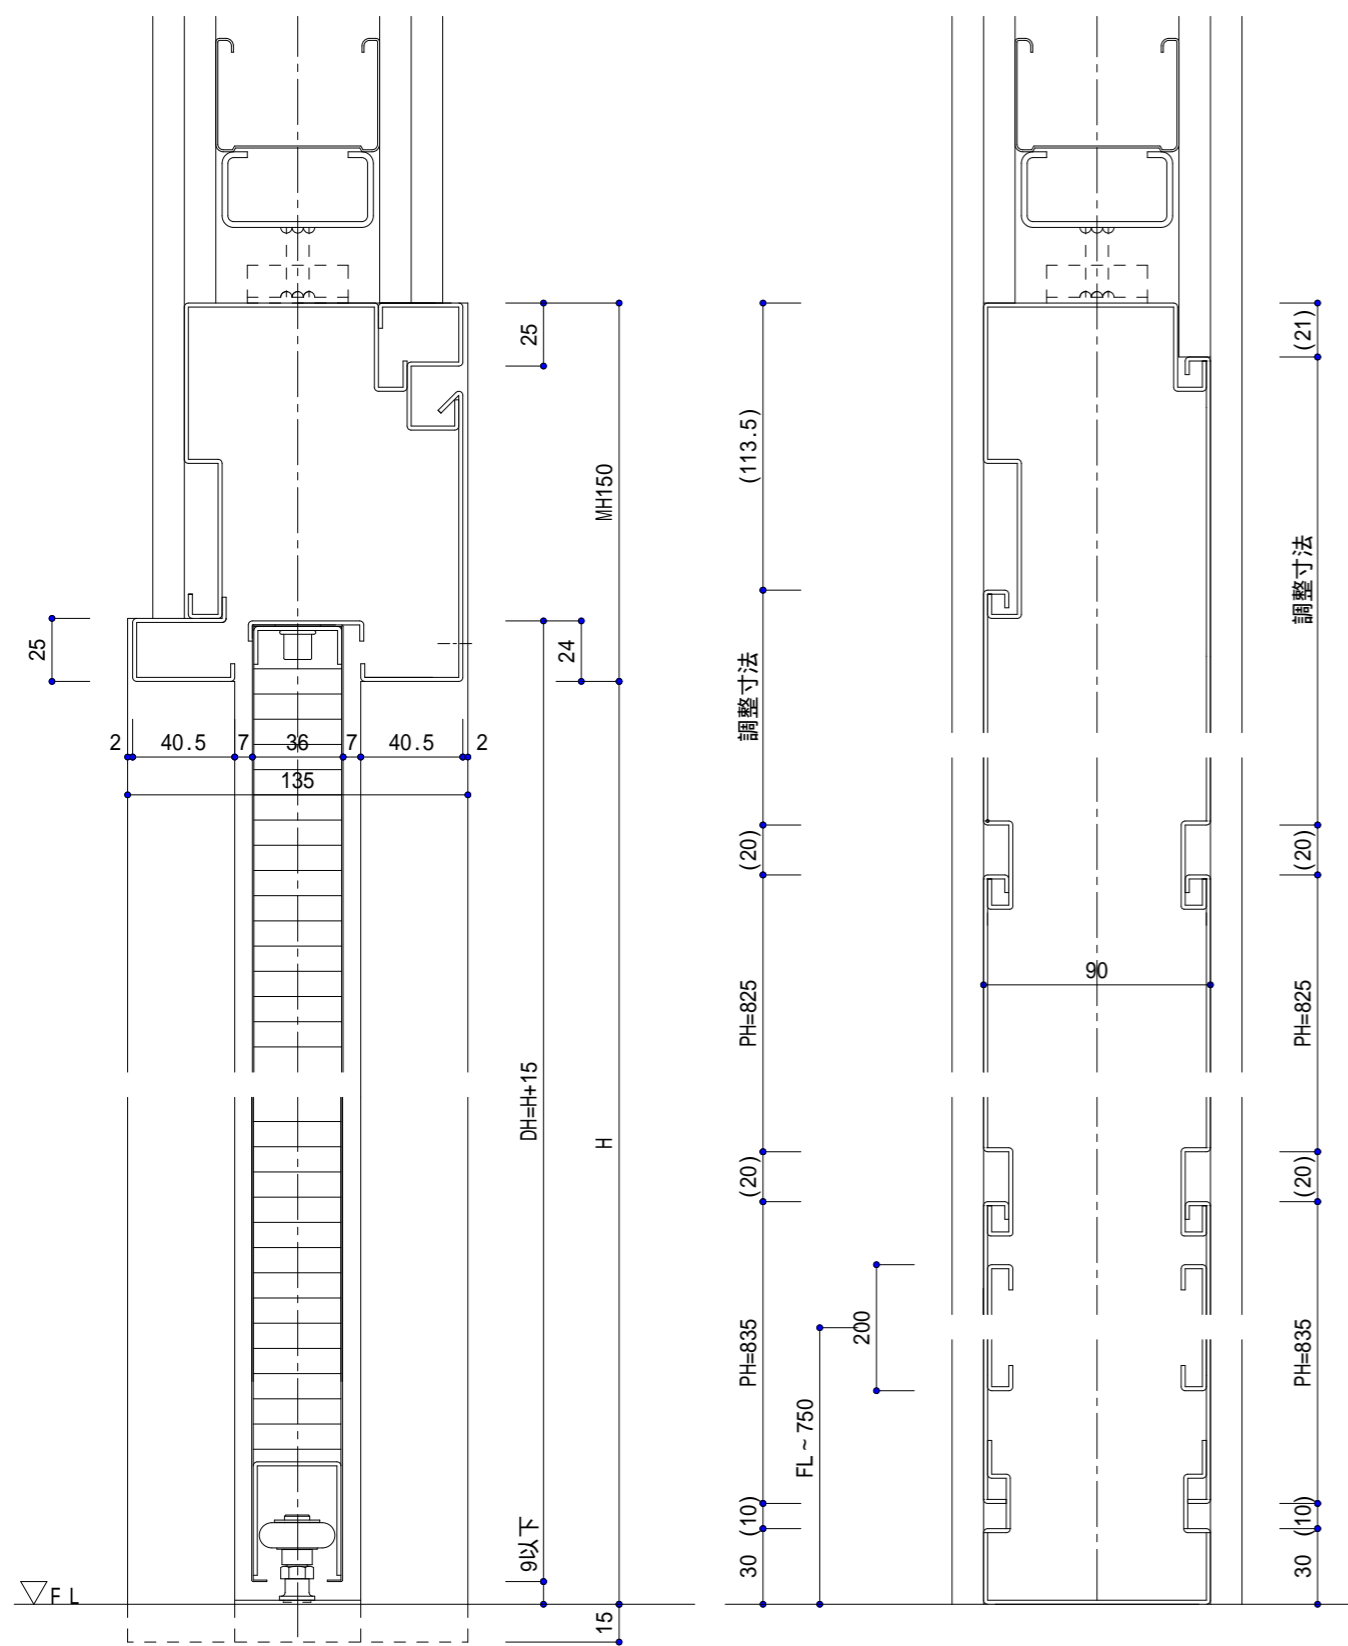

本図は右勝手を示す。

BX 文化シャッター株式会社

壁収納特定防火設備タイプ(適合品)  
スチール枠(F6)-片引き(縦横断面図)