
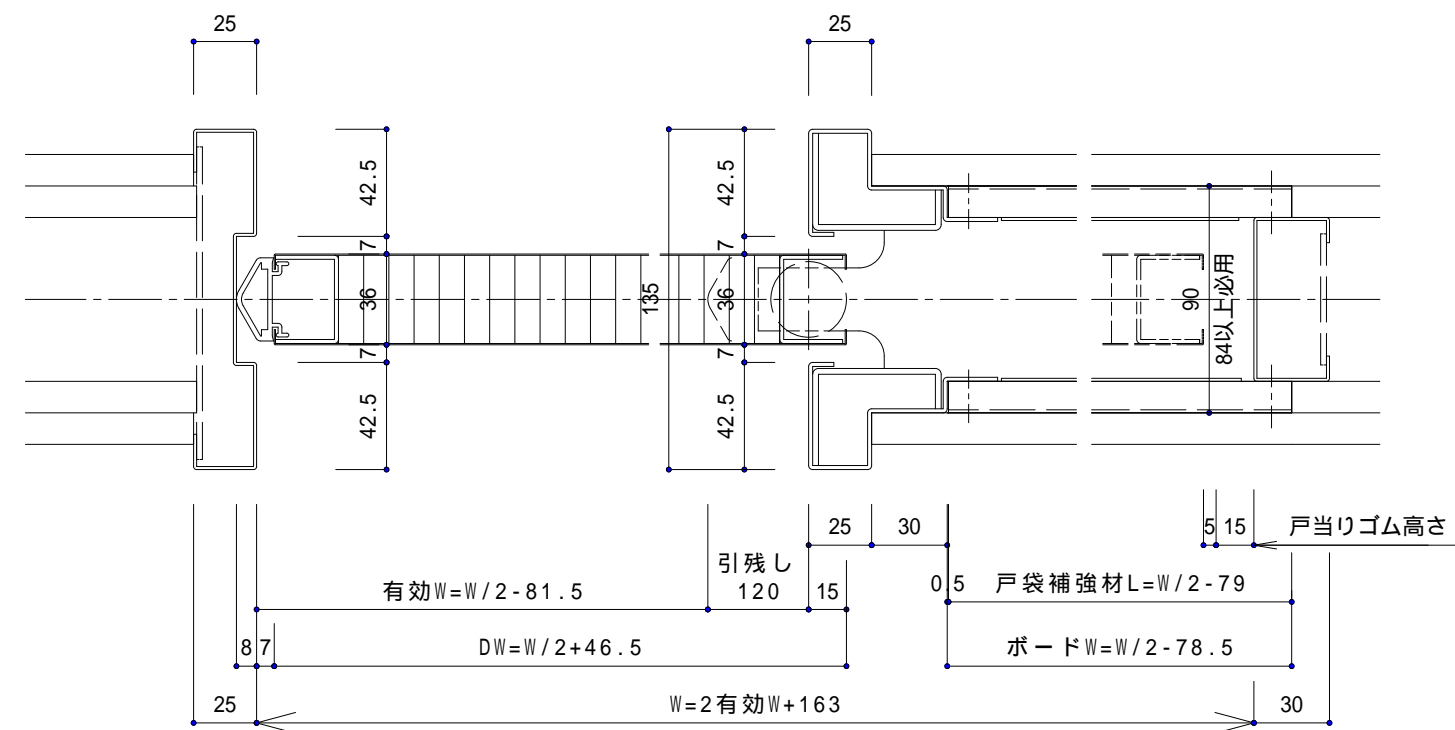


本図は右勝手を示す。

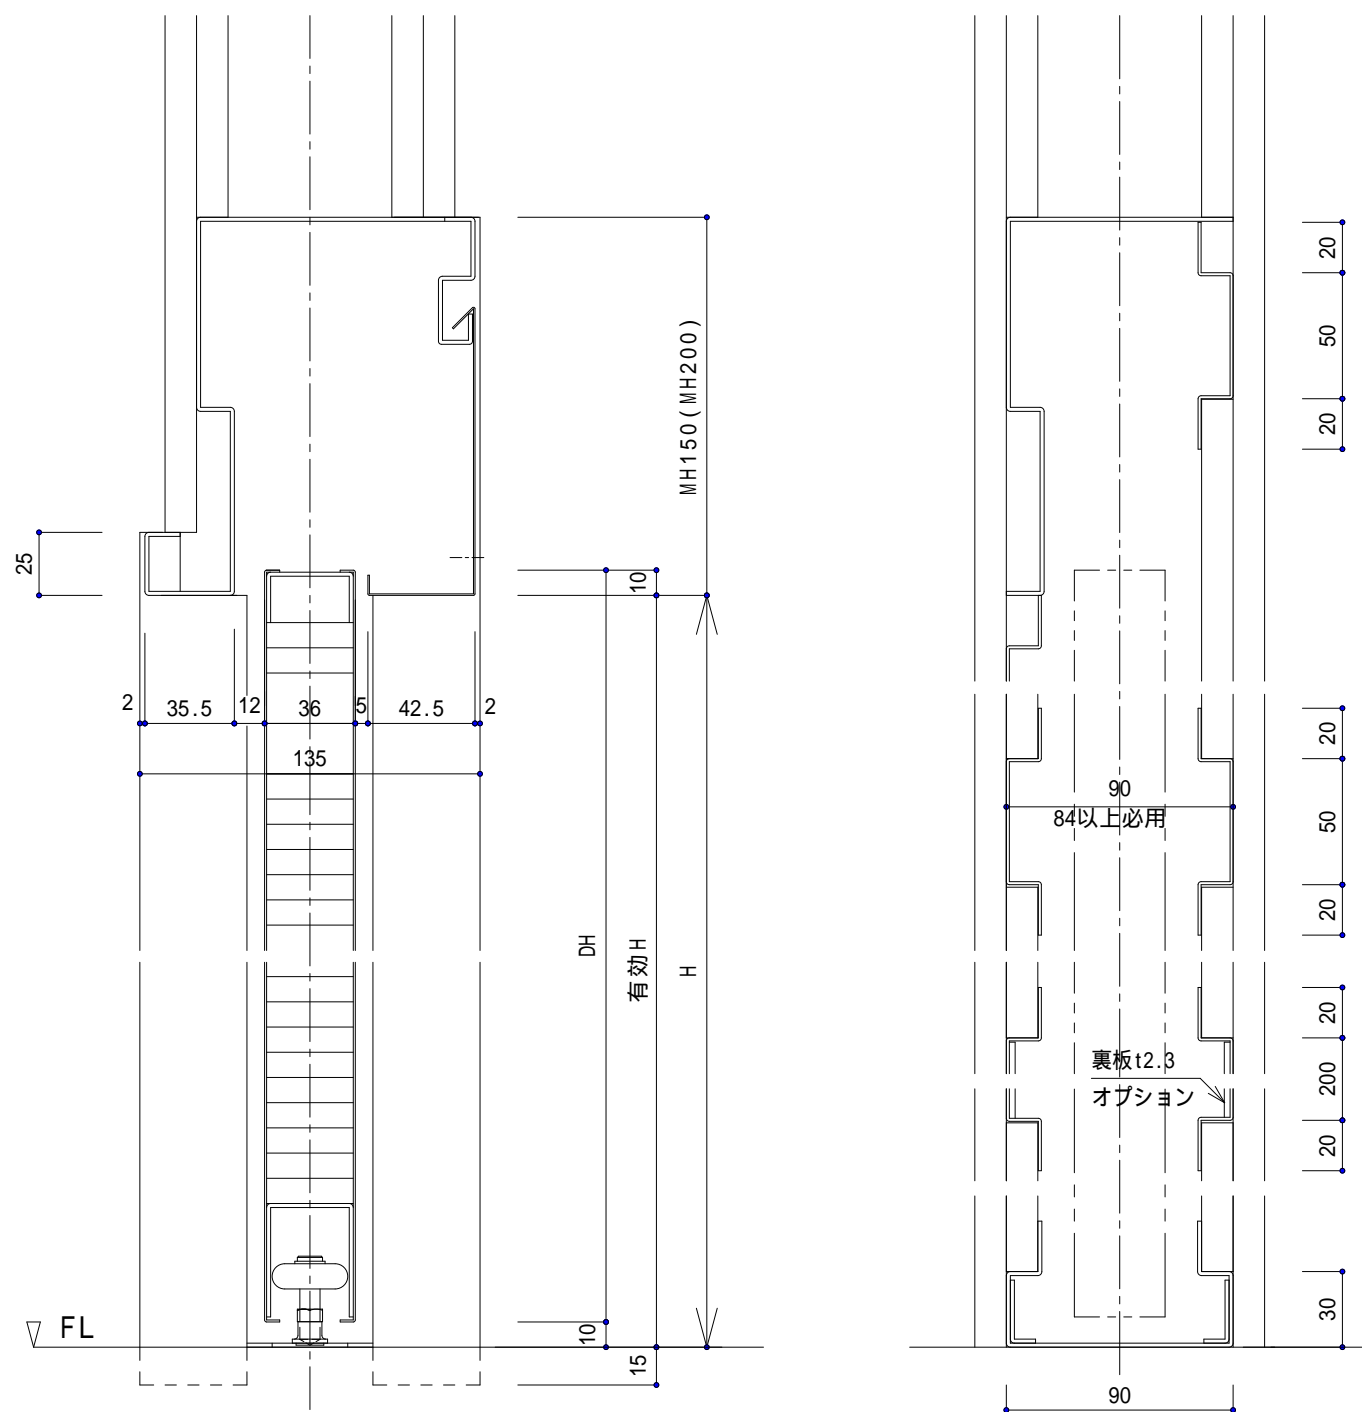

引戸機構を文化制成品とした場合、全開時戸当たりゴム (t 1 5) は工場にて戸尻側縦枠に取り付けるので、開口部と収納部の割付は変更はしないこと。

本図は右勝手を示す。