


縦断面図

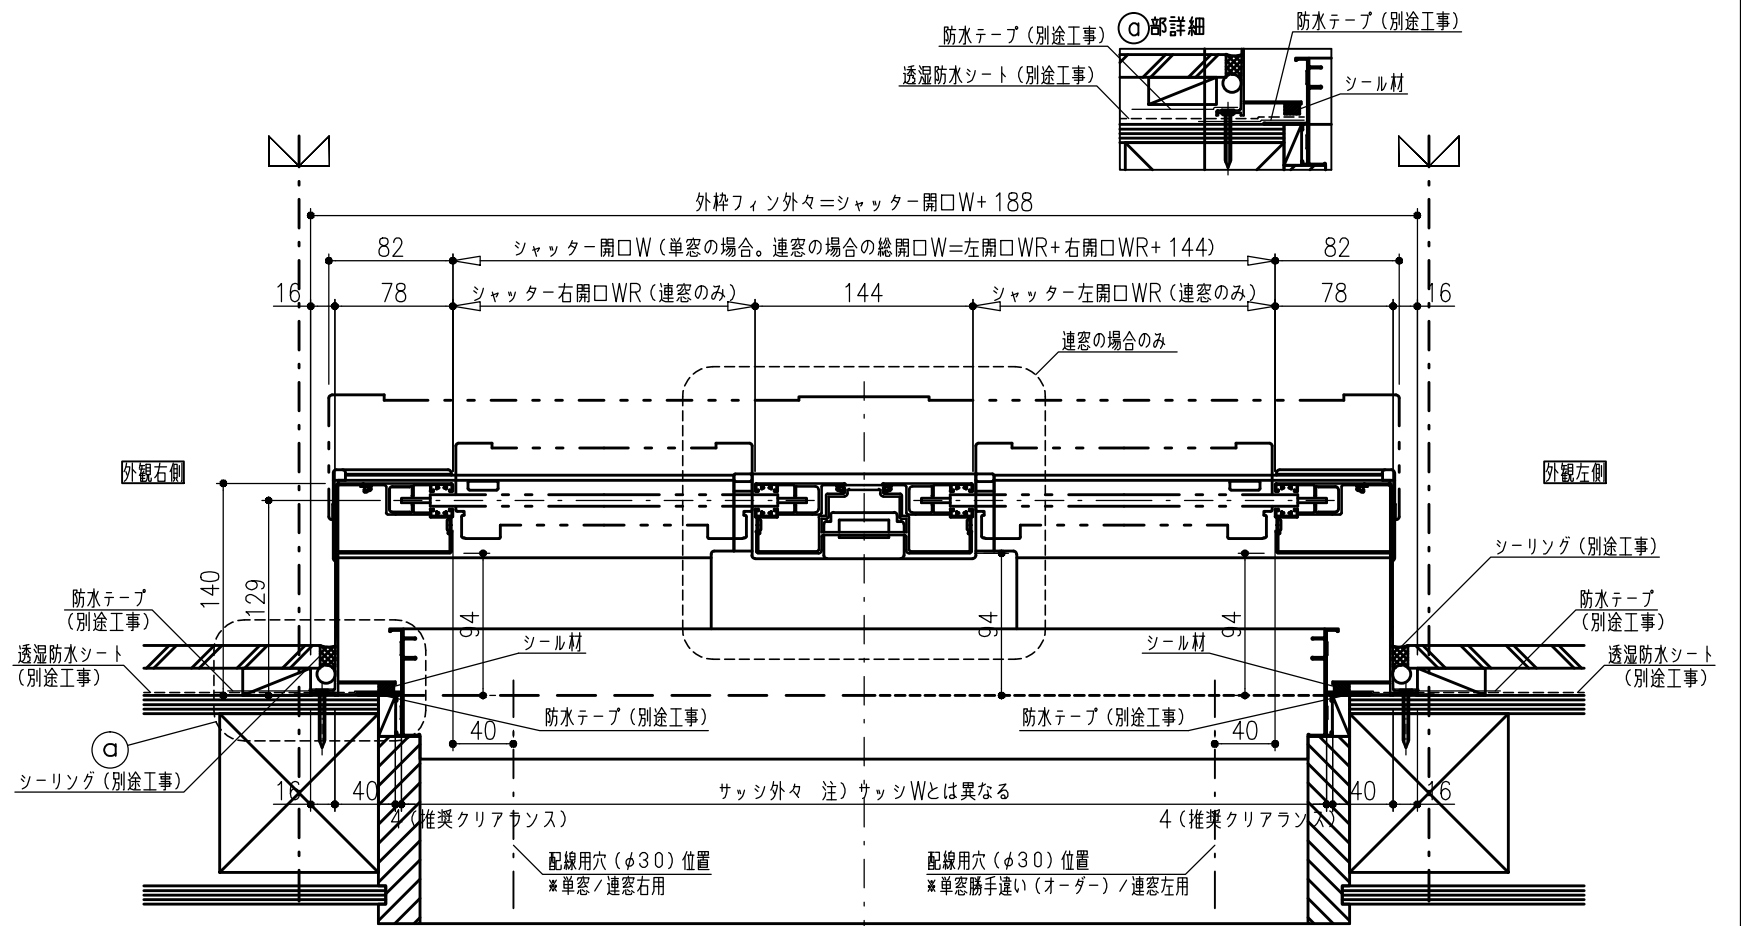

平断面図

●木造納まり〈電動〉