
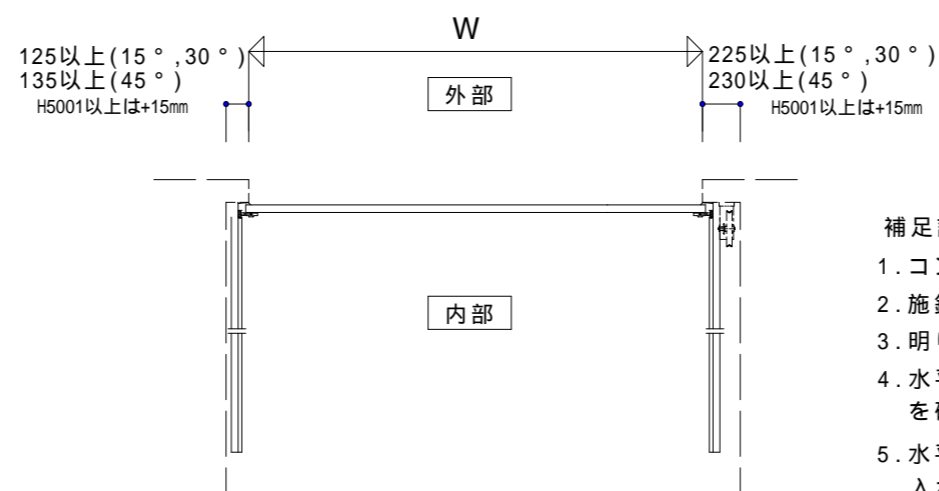


軽量・重量 OSD / 手動 (チェーン式) 納まり：コンター-15、30、45

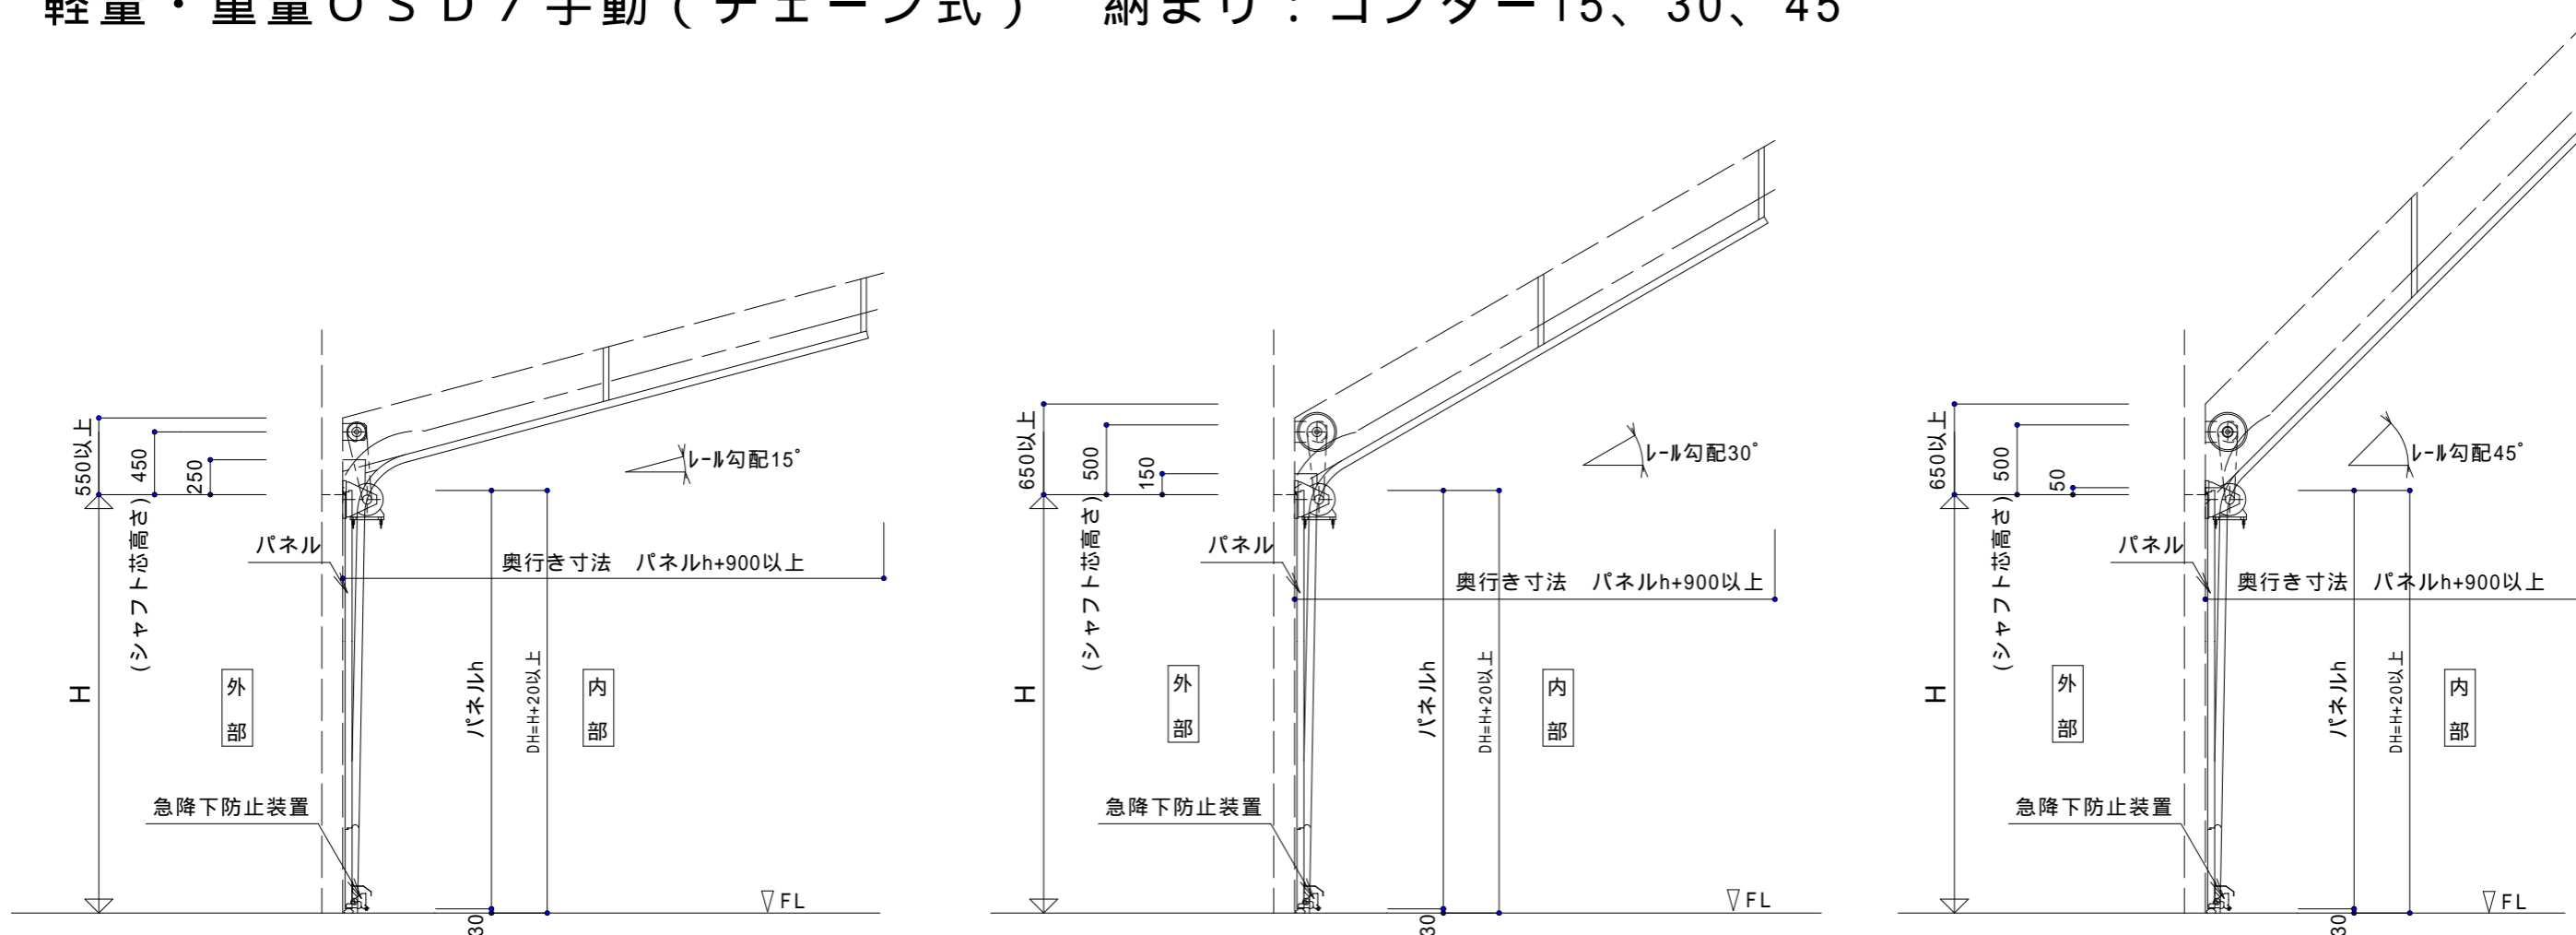

補足説明

1. コンタータイプの勾配は、15° 30° 45° の三種類を標準勾配とします。
2. 施錠 (自動ロック) は、下から2枚目のパネルにセットされます。
3. 明り窓は下から3枚目のパネルが標準高さです。(オプション)
4. 水平レールの上に梁などがある場合は、ドアの進路を塞がないよう必ずスペースを確保して下さい。
5. 水平レール吊りアングル (L-40X40X3) の間隔がP=2000以下になるよう下地を入れて下さい。

注意

1. W、Hによってスプリング本数が変わります。
2. 奥行き寸法は水平レールの長さとは異なります。