軽量・重量ＯＳＤ／電動トロリー式(BST-1･2)　納まり：ローヘッド

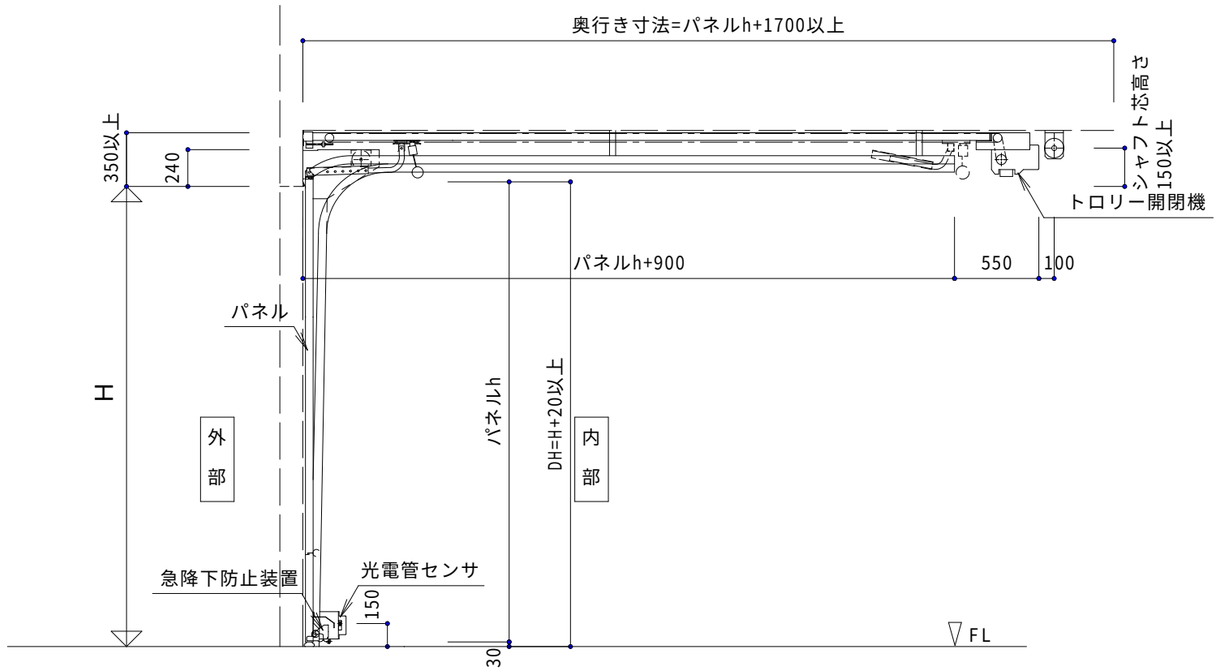

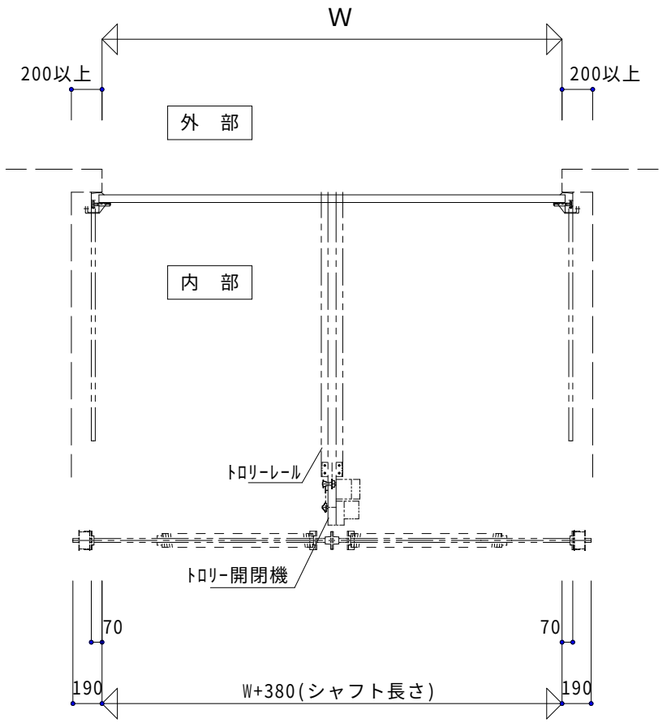

■補足説明

1.明り窓は下から3枚目のパネルが標準高さです。（オプション）

2.水平レールの上に梁などがある場合は、ドアの進路を塞がないよう必ずスペースを確保して下さい。

3.水平レール吊りアングル(Ｌ-40X40X3)の間隔がP=2000以下になるよう下地を入れて下さい。

■注意

1.W、Ｈによってスプリング本数が変わります。

2.奥行き寸法は水平レールの長さとは異なります。

縮尺 1/40

文化シヤッター株式会社