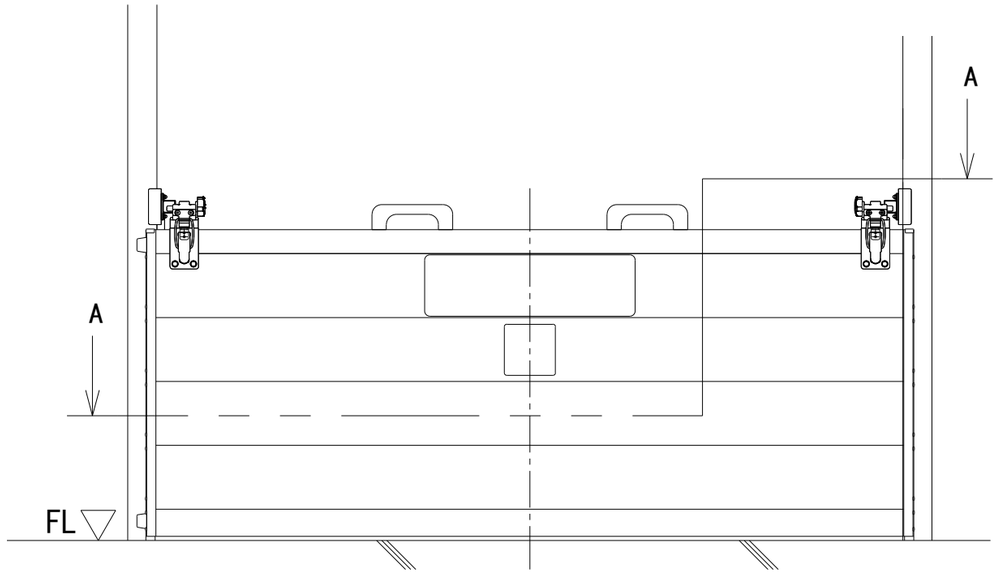

止水板　外観姿図（1:20）

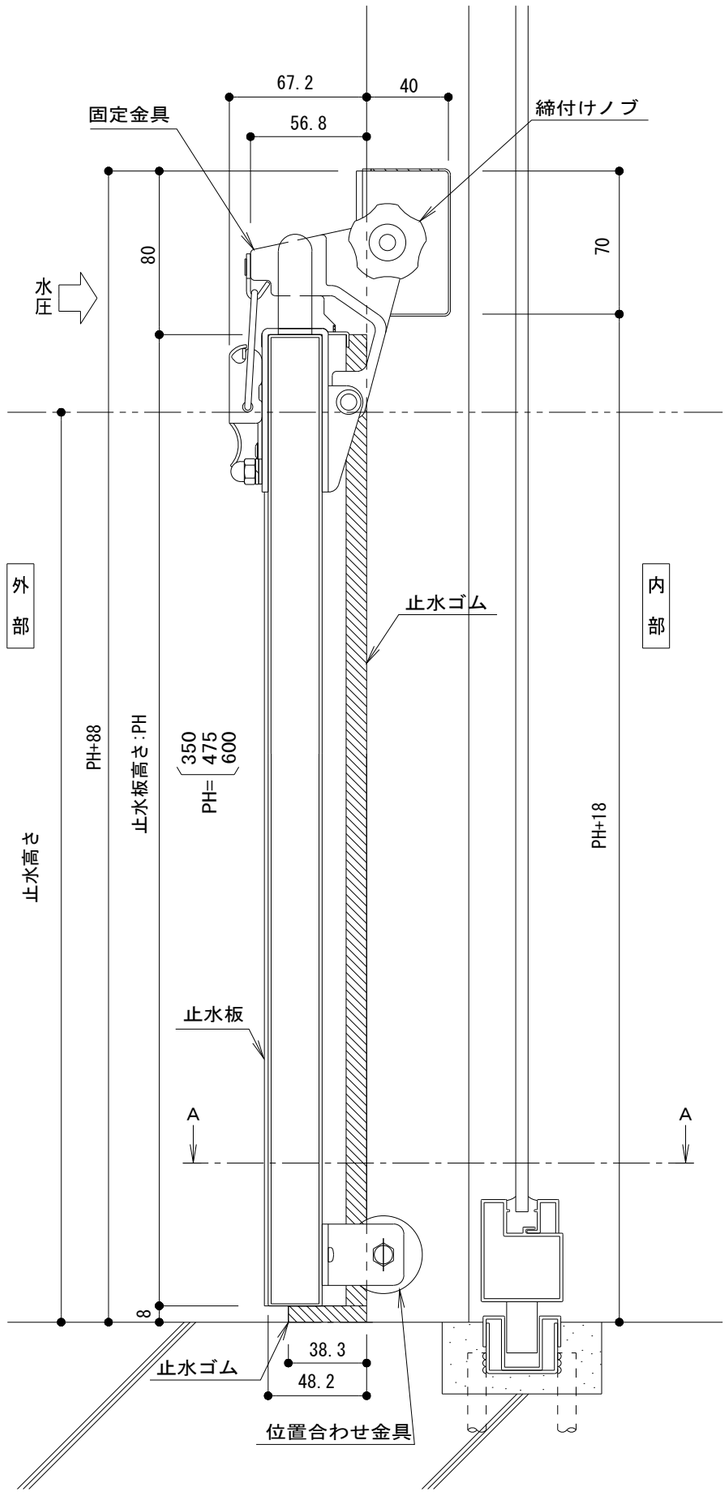

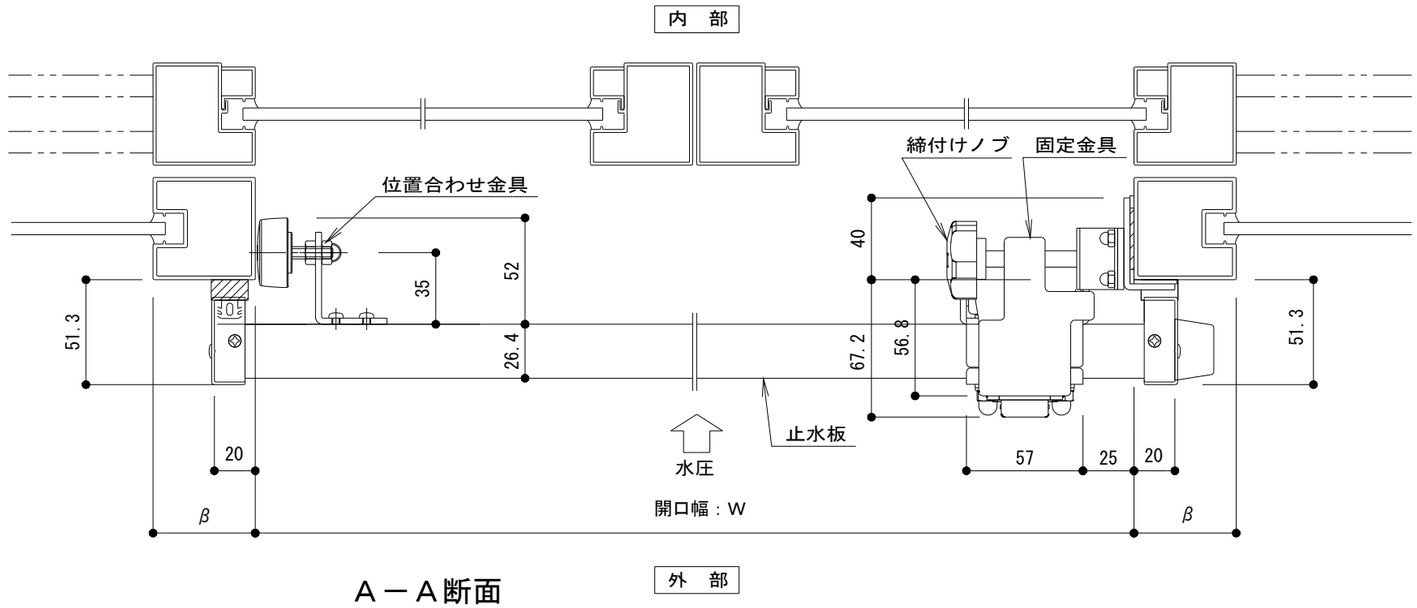

Ａ－Ａ断面

文化シヤッター

ラクセット
単装　標準納まり

2021/02/12