

段十廊Ⅱ **3階建仕様**

多層化する集合住宅に対応する
3階建仕様ができました！



**3階建仕様はこれまでの品質と施工の
スピードはそのままに、
防火地域・準防火地域の設置にも対応します。**

建築基準法における準耐火性能で対応可能な範囲に限る。

・防火地域：延べ面積 100㎡以下。


・準防火地域：延べ面積 1500㎡以下。

注意) 段十廊Ⅱ準耐火仕様は、製品全体での準耐火性能の大臣認定ではなく、床部、階段、柱についてそれぞれ取得された認定仕様によるものです。
ご採用にあたり、この旨を建築主事等に必ずご確認ください。

耐火性能

| 部材 | 耐火性能 | |
|----|------|----------------------------|
| 床 | 準耐火 | 1時間 (認定番号: QF060FL-0026-1) |
| 階段 | 耐火 | 30分 (認定番号: FP030ST-0010) |
| 柱 | 準耐火 | 1時間 (認定番号: QF060CN-9031) |

標準納まり図

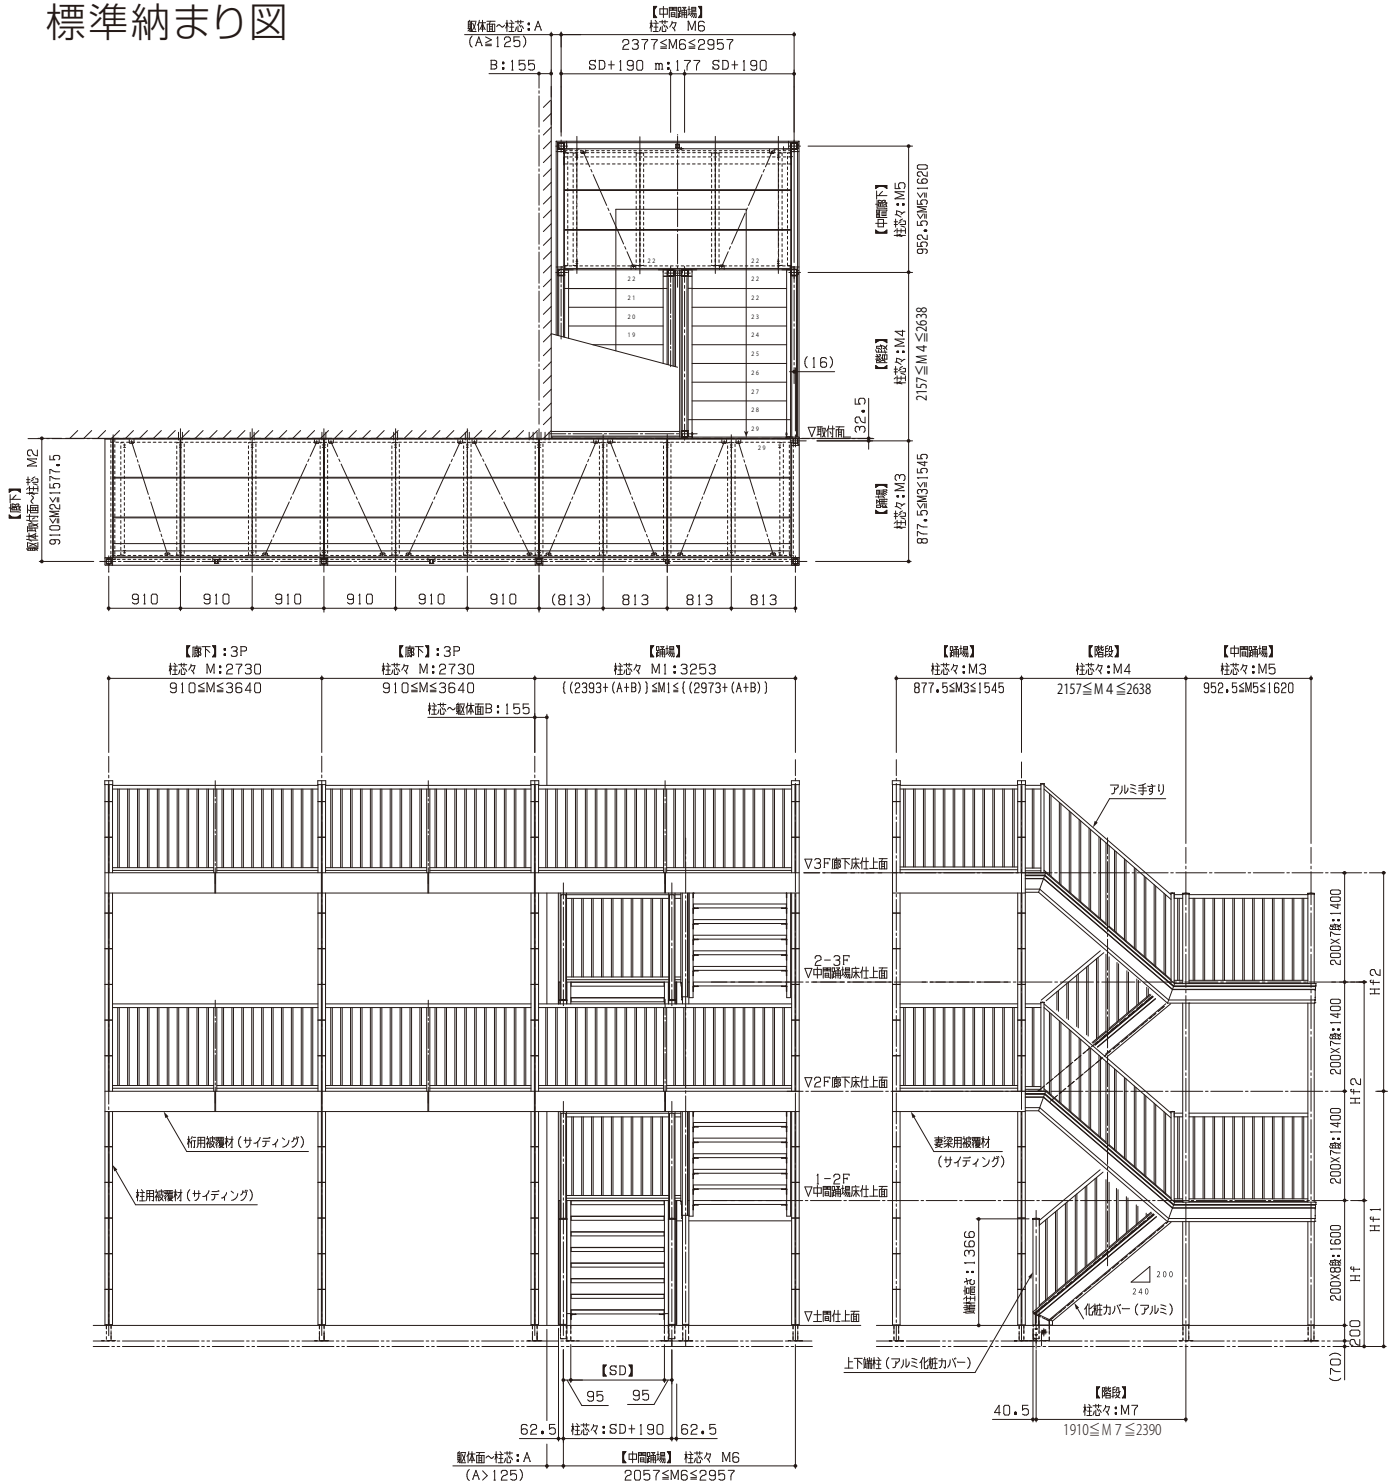

製作範囲

すべて最大の組み合わせで製作することはできません。製作範囲には制限がありますので、詳しくは当社営業担当までお問い合わせください。

| 対応範囲 | |
|-----------|--|
| 廊下間口 (M) | 910mm \leq M \leq 3640mm ※規格寸法は1820mm、2275mm、2730mm、3185mm、3640mm |
| 廊下出幅 (M2) | 910mm \leq M2 \leq 1577.5mm ※規格寸法は1352.5mm(有効幅1312mm) |
| 階段幅 (SD) | 910mm \leq SD \leq 1200mm ※規格寸法は910mm、1010mm、1200mm ※階段幅 (SD)の最小寸法は、建物用途や条例等により異なるため、設計担当者様へご確認ください |
| GL~3階床 | 5800mm \leq H \leq 7400mm |
| 階段角度 | 標準仕様は約40° |
| 階段段数 | 29段~37段 |